


NGUYÊN LÝ HỆ THỐNG CHILLER NƯỚC LẠNH

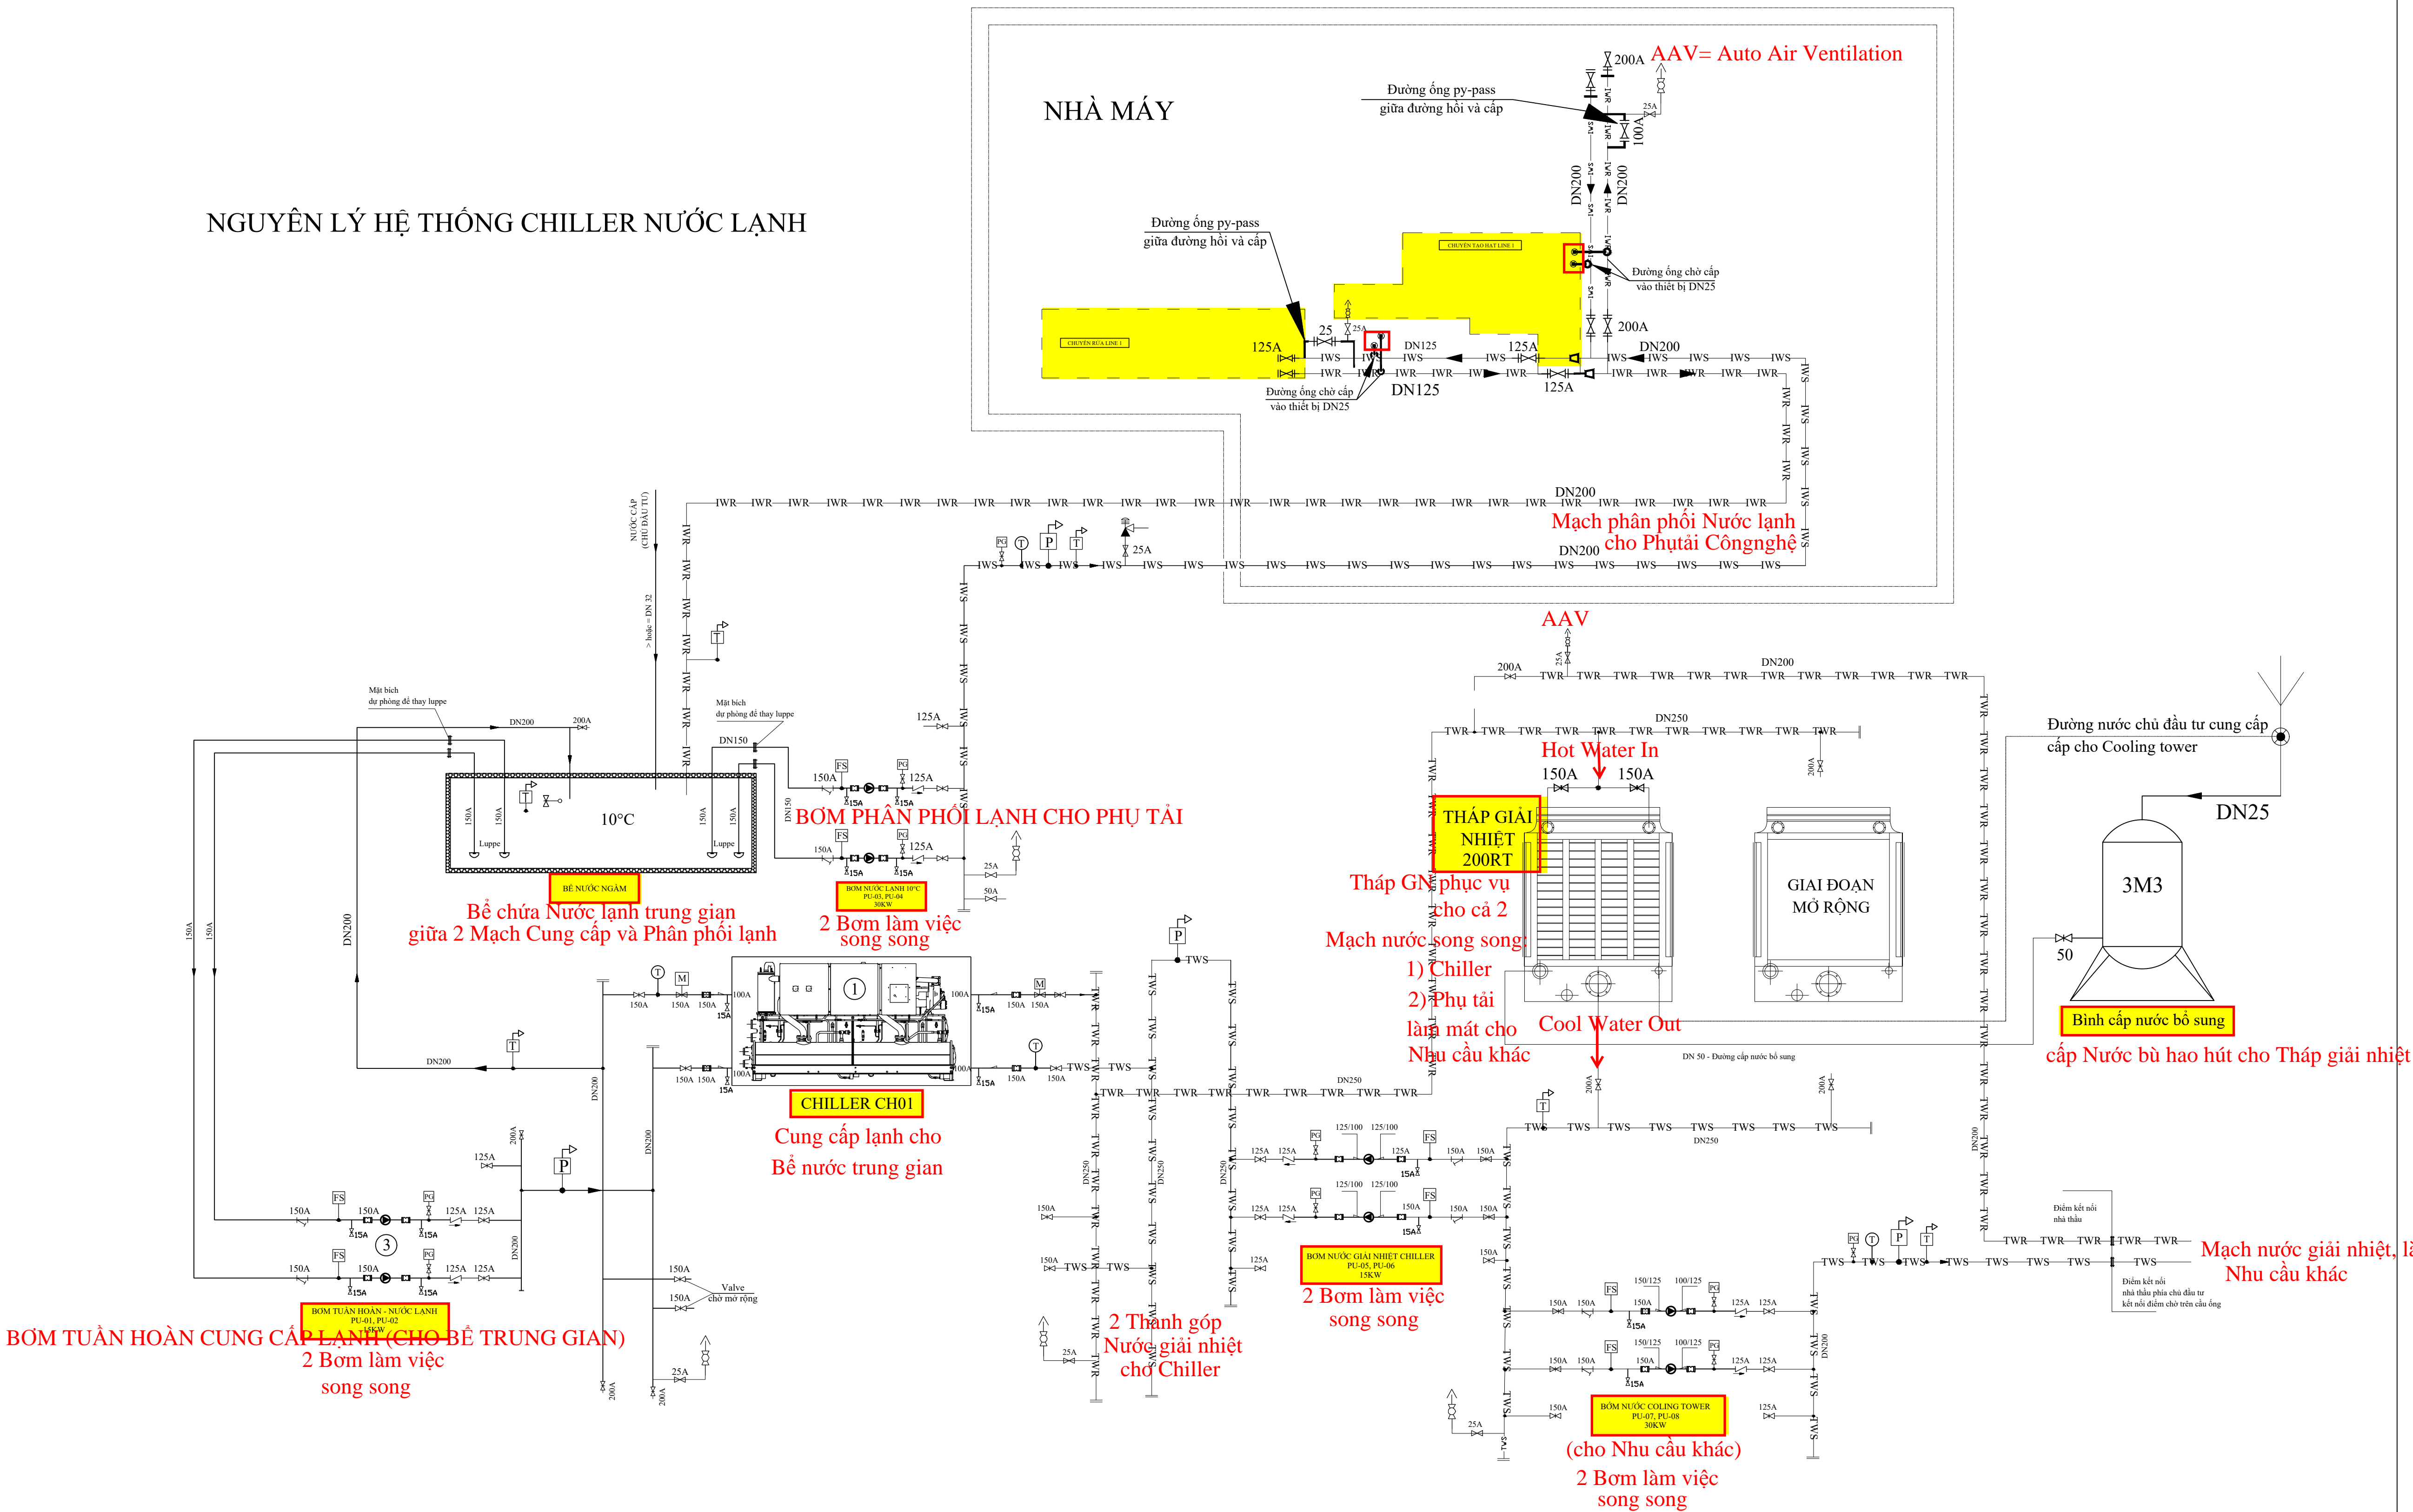

Phản đường nước lạnh bọc cách nhiệt trong nhà phụ trợ

Tên gọi	Ký hiệu	Size
Valve bướm		DN200
Valve bướm		DN150
Valve bướm		DN150
Valve bi		DN50
Valve bi		DN25
Valve bi		DN15
Valve xả khí		DN25
Nồi mềm		DN150
Nồi mềm		DN125
Valve 1 chiều		DN125
Y lọc		DN150
Motorized valve		DN150
Đồng hồ áp suất		
Đồng hồ nhiệt độ		
Valve an toàn		25A

Thiết bị cảm biến phản khiển điện tử

Tên gọi	Ký hiệu	Size
Cảm biến áp suất điện tử		
Cảm biến áp suất điện tử		
Phao báo mức		
Công tắc dòng chảy		
<p>— IWS — Đường ống cấp nước lạnh — IWR — Đường ống nước hồi lạnh — TWS — Đường ống nước cấp - tháp giải nhiệt — TWR — Đường ống nước hồi - tháp giải nhiệt</p>		