
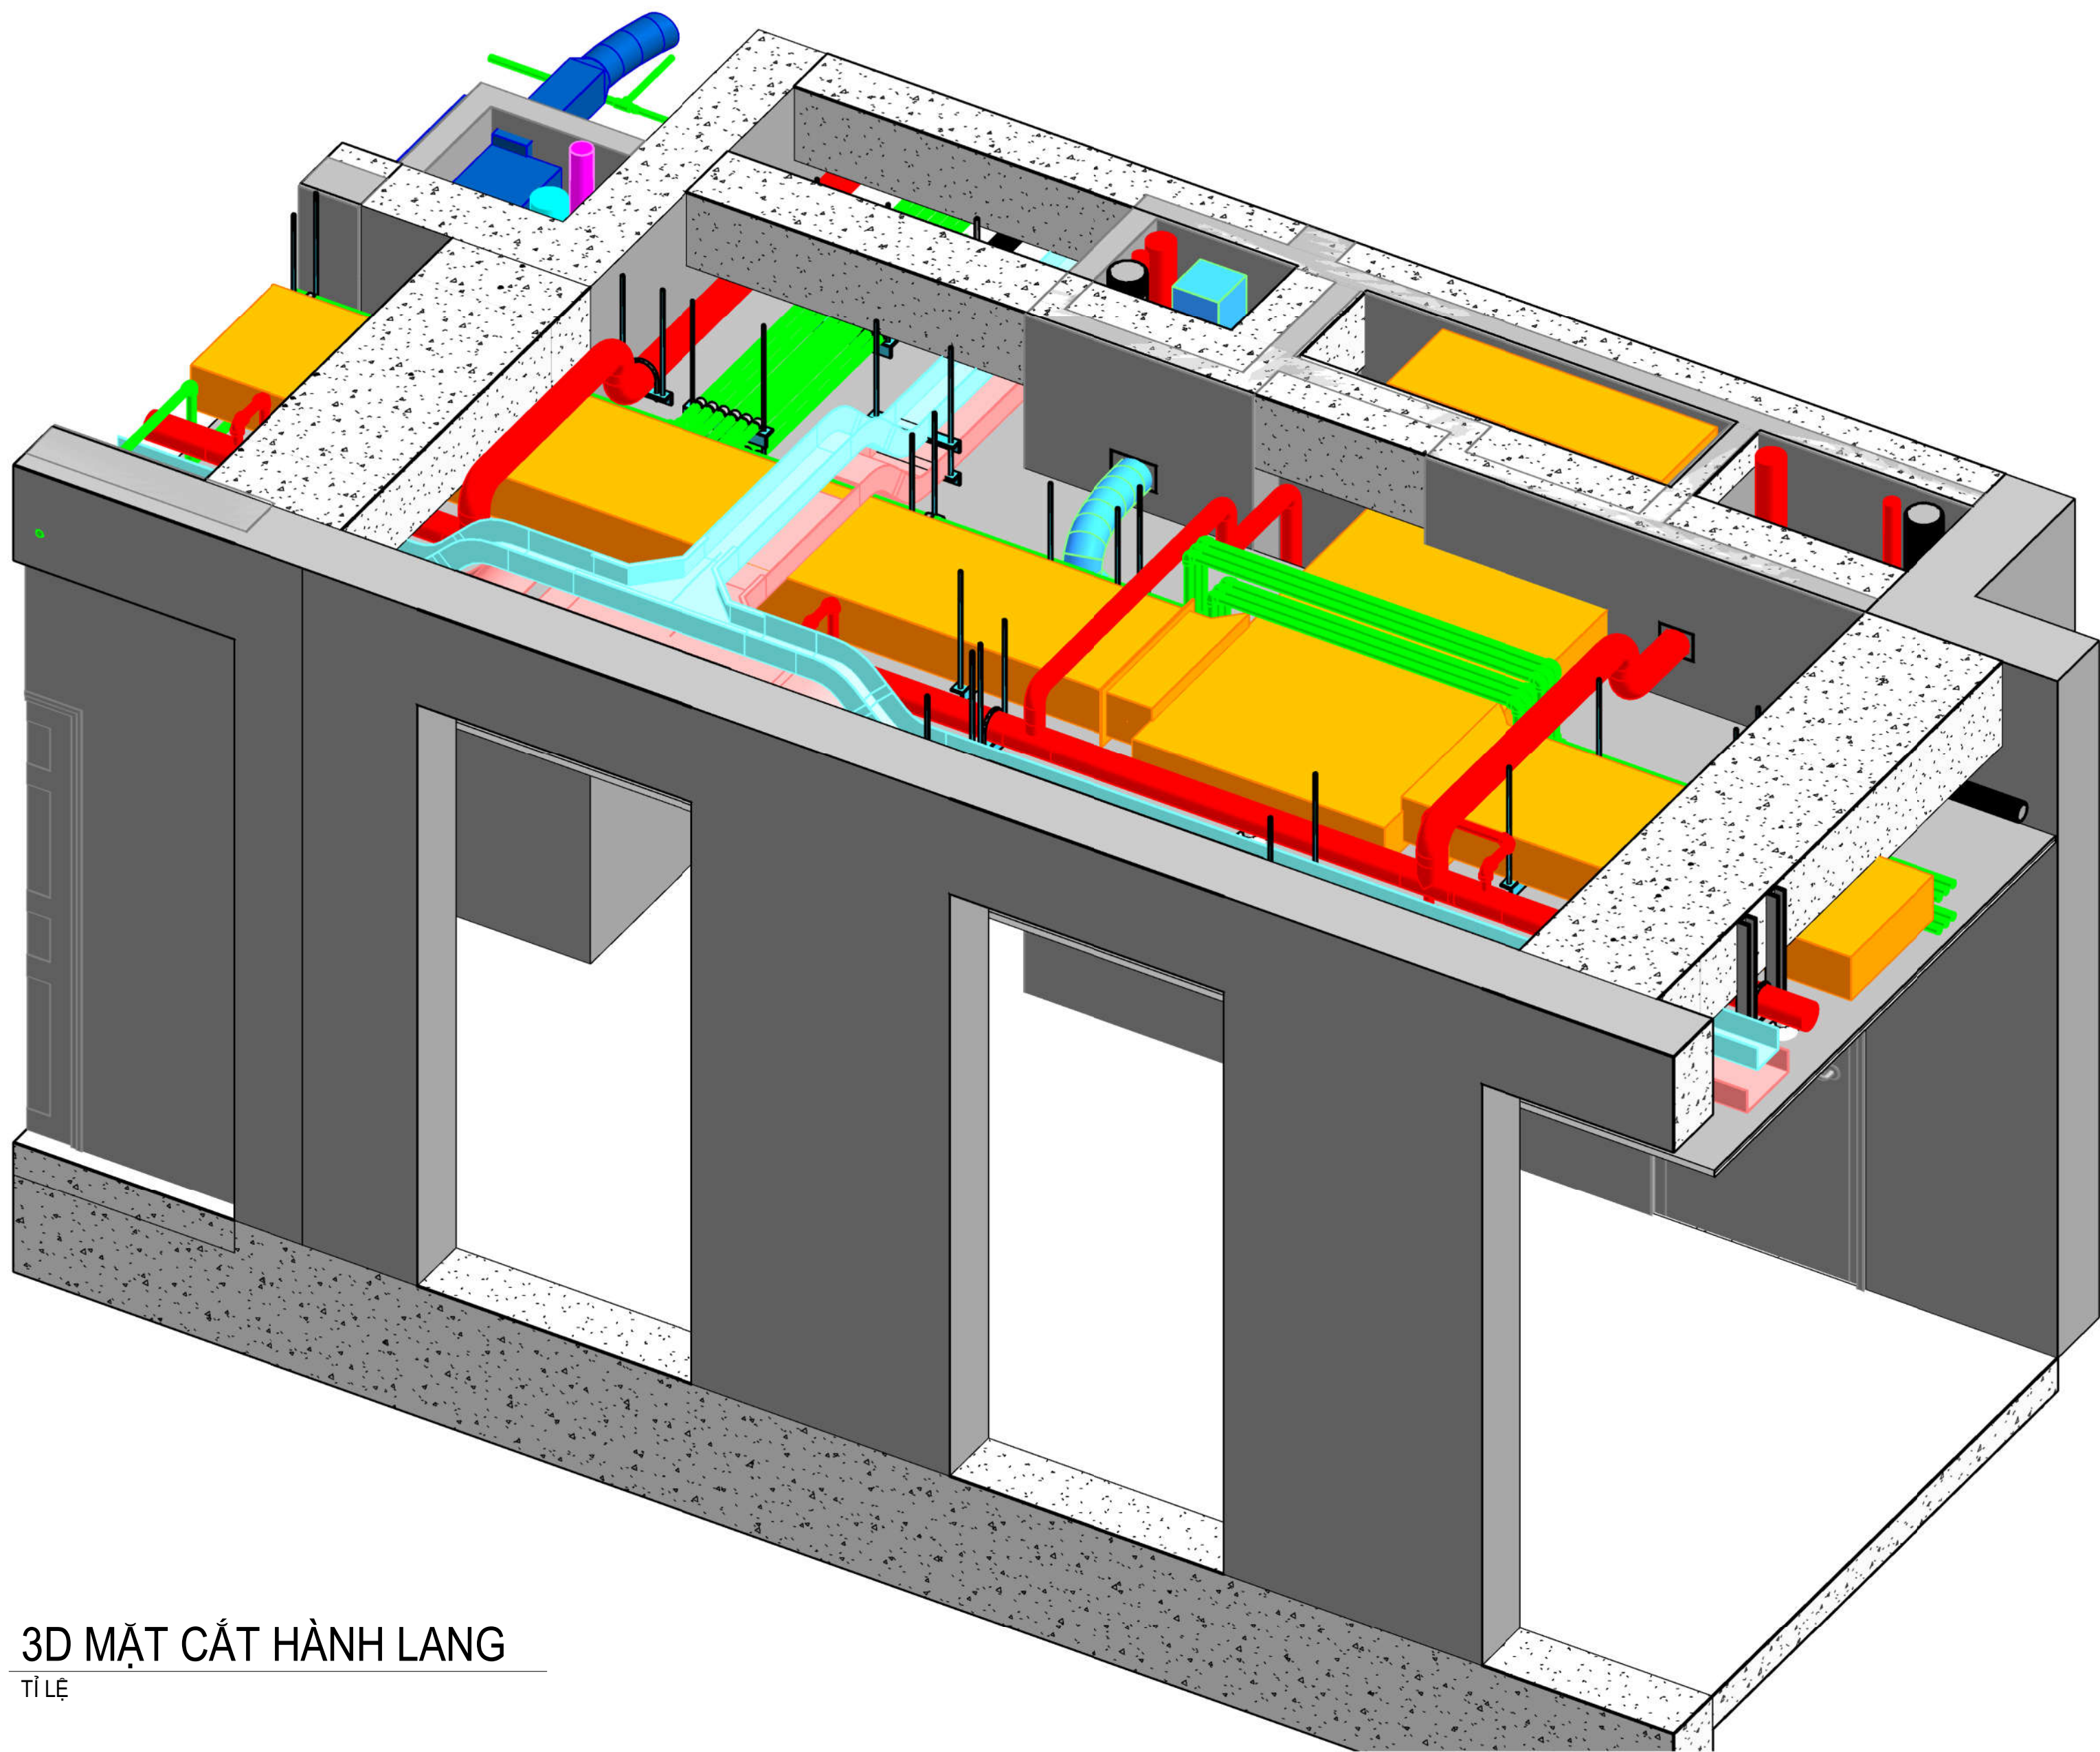


MẶT BẰNG PHỐI HỢP HỆ THỐNG CƠ ĐIỆN HÀNH LANG TẦNG 7
TỈ LỆ 1:60

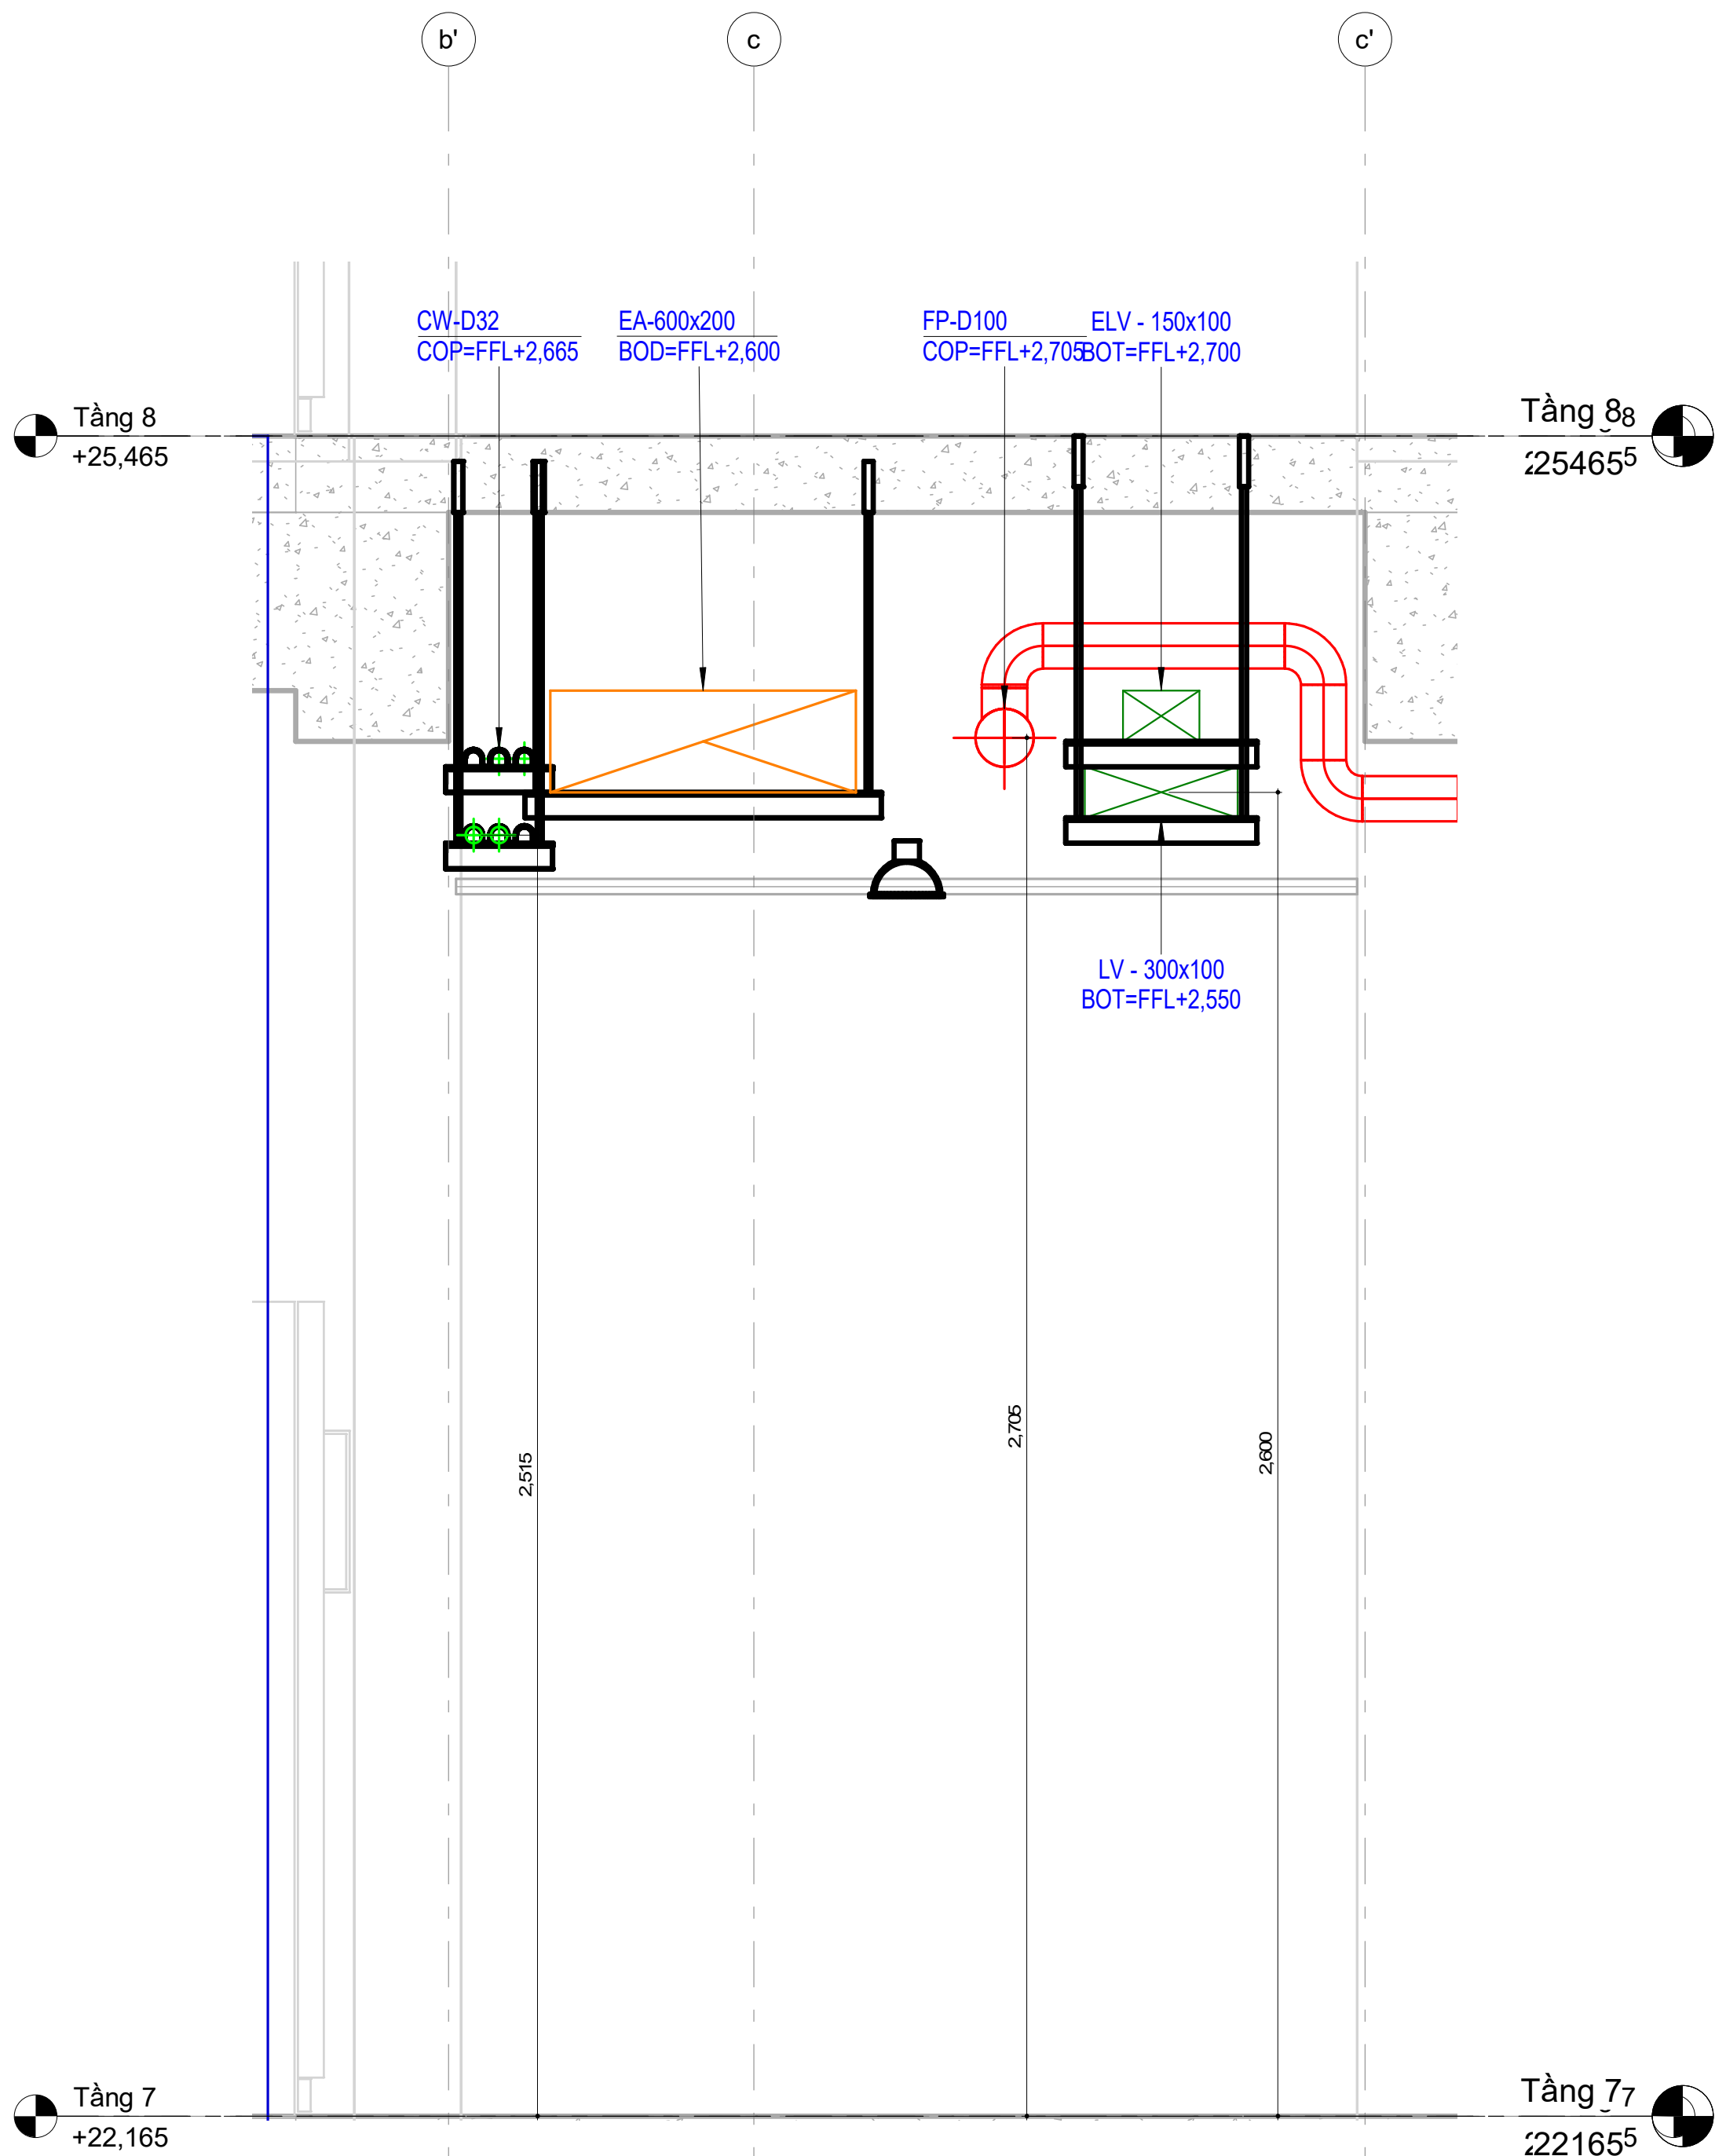

3D MẶT CẮT HÀNH LANG
TỈ LỆ

Tên dự án :
NHÀ Ở - KHU Z756 (HA ĐO CENTROSA GARDEN - BLOCK IRIS 1A1)
SỐ 200 - ĐƯỜNG 3/2 - PHƯỜNG 12 - QUẬN 10 - TP. HỒ CHÍ MINH, VIỆT NAM.
Chủ đầu tư :

CÔNG TY CỔ PHẦN HÀ ĐO 756 SÀI GÒN
SỐ 200 - ĐƯỜNG 3/2 - PHƯỜNG 12 - QUẬN 10 - TP. HCM, VIỆT NAM.
TEL: 84-8 3979 8232 FAX: 84-8 3979 8231

Ban quản lý dự án :
Chấp thuận :
☒

Tư vấn giám sát :

Chấp thuận :
☒

Nhà thầu thi công :

Our experience drives us forward
COTECONS TOWER,
FLOORS 5 - 7, 236/8 DIEN BIEN PHU STREET, WARD 17,
BINH THANH DISTRICT, HCMC, VIETNAM
TEL : (84-09)-35142255 - 35142266
FAX : (84-8)-35142277
Duyệt bởi CHT :

NGUYỄN SỸ NINH

Người kiểm tra :

PHẠM ĐỨC HƯNG

LƯU Ý:
- Bản vẽ này không được dùng để xây dựng nếu không được chứng nhận.
- Người thi công phải kiểm tra tất cả các kích thước tại hiện trường trước khi khởi công.
- Không theo lệ bản vẽ, chỉ dùng kích thước đã được ghi.
- Bản vẽ này được đọc kết hợp với thuyết minh kỹ thuật và điều kiện của hợp đồng thầu.
- Bản vẽ và thiết kế này được giữ bản quyền và không sao chép nếu không được sự chấp thuận của chủ đầu tư.

4			
3			
2			
1			
0			
C.Sửa	Ngày chỉnh sửa	Nội dung chỉnh sửa bổ sung	Ký duyệt

Gửi thầu thi công:
THI CÔNG HỆ THỐNG MEP THÁP 1A1

Hạng mục thi công :
HỆ THỐNG CƠ ĐIỆN

Tên bản vẽ :
**MẶT BẰNG PHỐI HỢP
HỆ THỐNG CƠ ĐIỆN
HÀNH LANG TẦNG 7**

Bản vẽ tham chiếu :

Ngày :
Số Bản Vẽ :